


SEKTION A-A - TÄCKNING OCH Fyllning
Skala 1:100 (A1), 1:200 (A3)

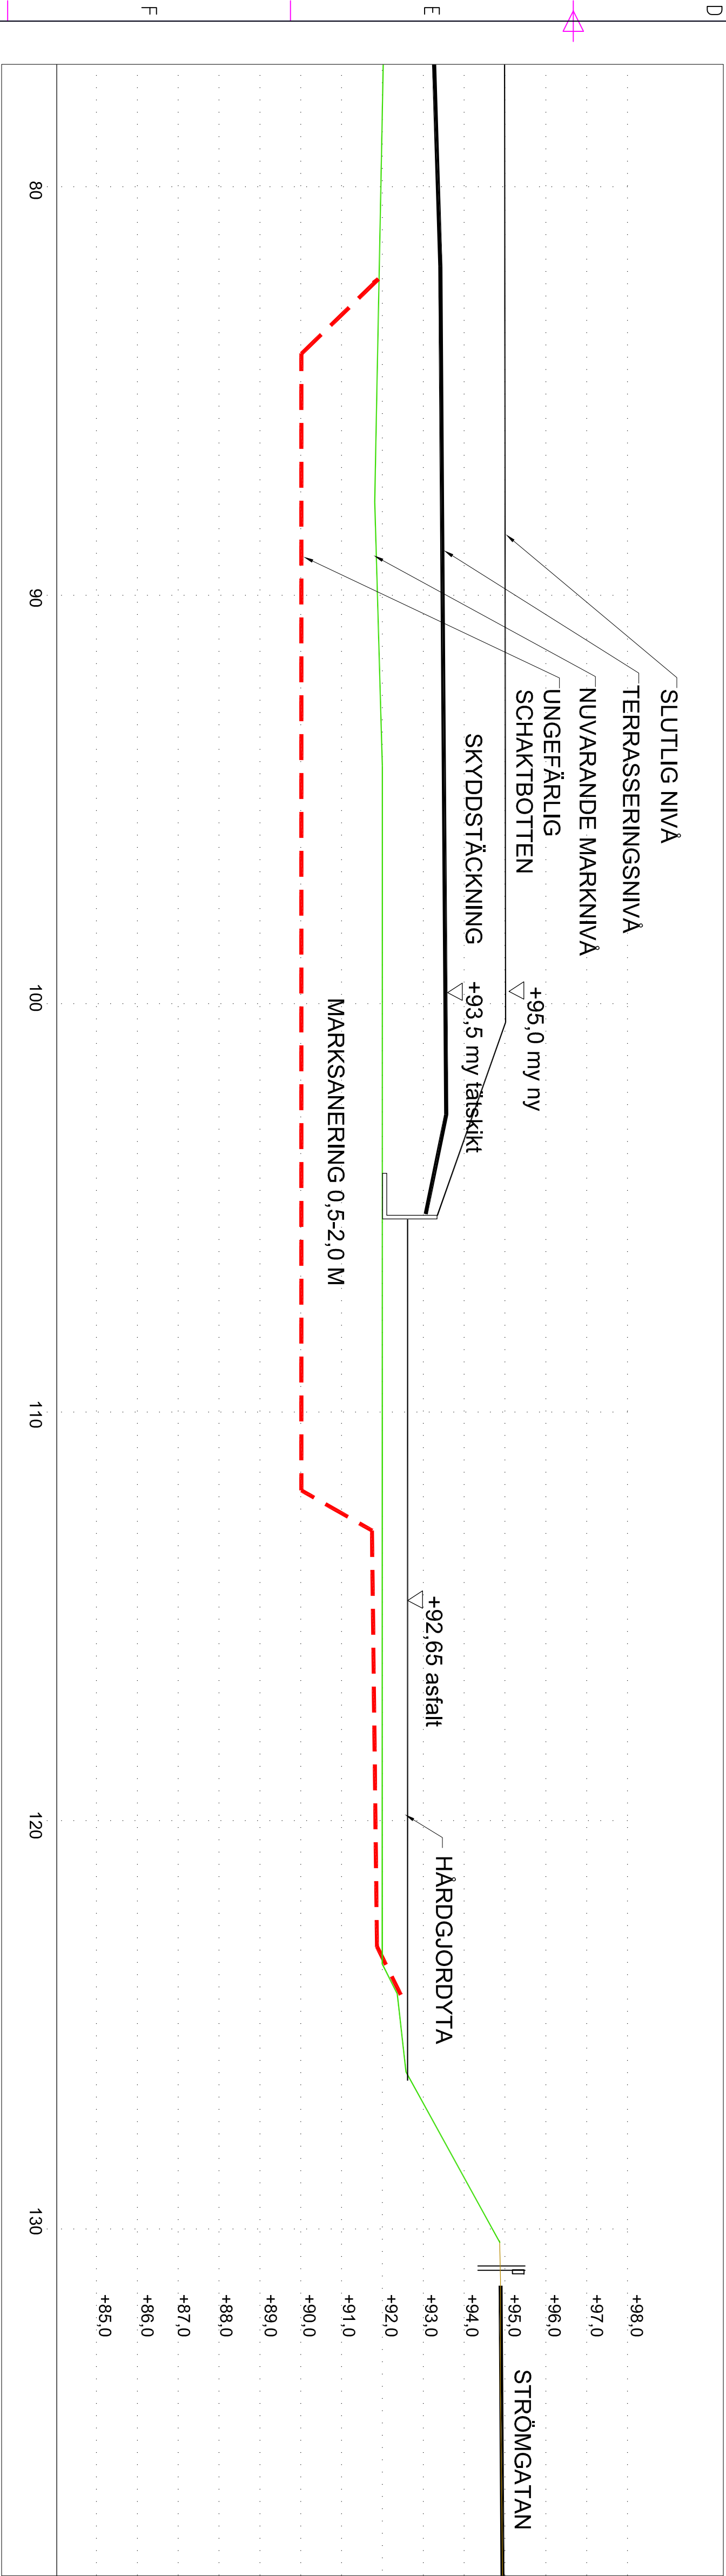

SEKTION A-A - TÄCKNING OCH Fyllning
Skala 1:100 (A1), 1:200 (A3)

3	Slutnivåer, plusnivå asfalt	MP	081030
2	Plusnivå asfalt	MP	081003
1	L-sid, nivåer	MP	080630
REV	DATE	ANSVARIG	GRANSKAD
ARBETSRTITNING			
EKA PROJEKTET			
BENGTSFORS KOMMUN			
MARKSANERING OCH			
ÅTERSTÄLLNING AV OMRÅDE			
A, B, C OCH D			
SEKTION A-A			
GRANSKAD	DATUM	UPPRÄGARE	RITAD AV
BC/ GN	2007-03-09	312310	MP
SKALA		RTNINGSSNR	109 M 212